

Ce plan est la création de IRH Ingénieur Conseil. Toute utilisation ou reproduction non autorisée, même partielle, sera poursuivie judiciairement.



Révision du Schéma Directeur d'Assainissement des eaux usées
de la commune de Layrac-sur-Tarn - OP 31288-2

Zonage d'assainissement des eaux usées

F				
E				
D				
C				
B	Novembre 2025	MAJ suite enquête publique	NDS	NDS
A	Avril 2025	Création	PGP	PGP
Ind.	Date	Modification	Etabli par	Vérifié par


Légende

- Batiments
- Zonage
 - Zone en assainissement collectif
 - Zone en assainissement non collectif



IRH Ingénieur Conseil
197 avenue de Fronton
31 200 TOULOUSE
Tél. : +33 (0)5 34 42 27 70
Fax : +33 (0)5 34 42 27 89
www.groupeirhenvironnement.com

ECHELLE
1:1 800

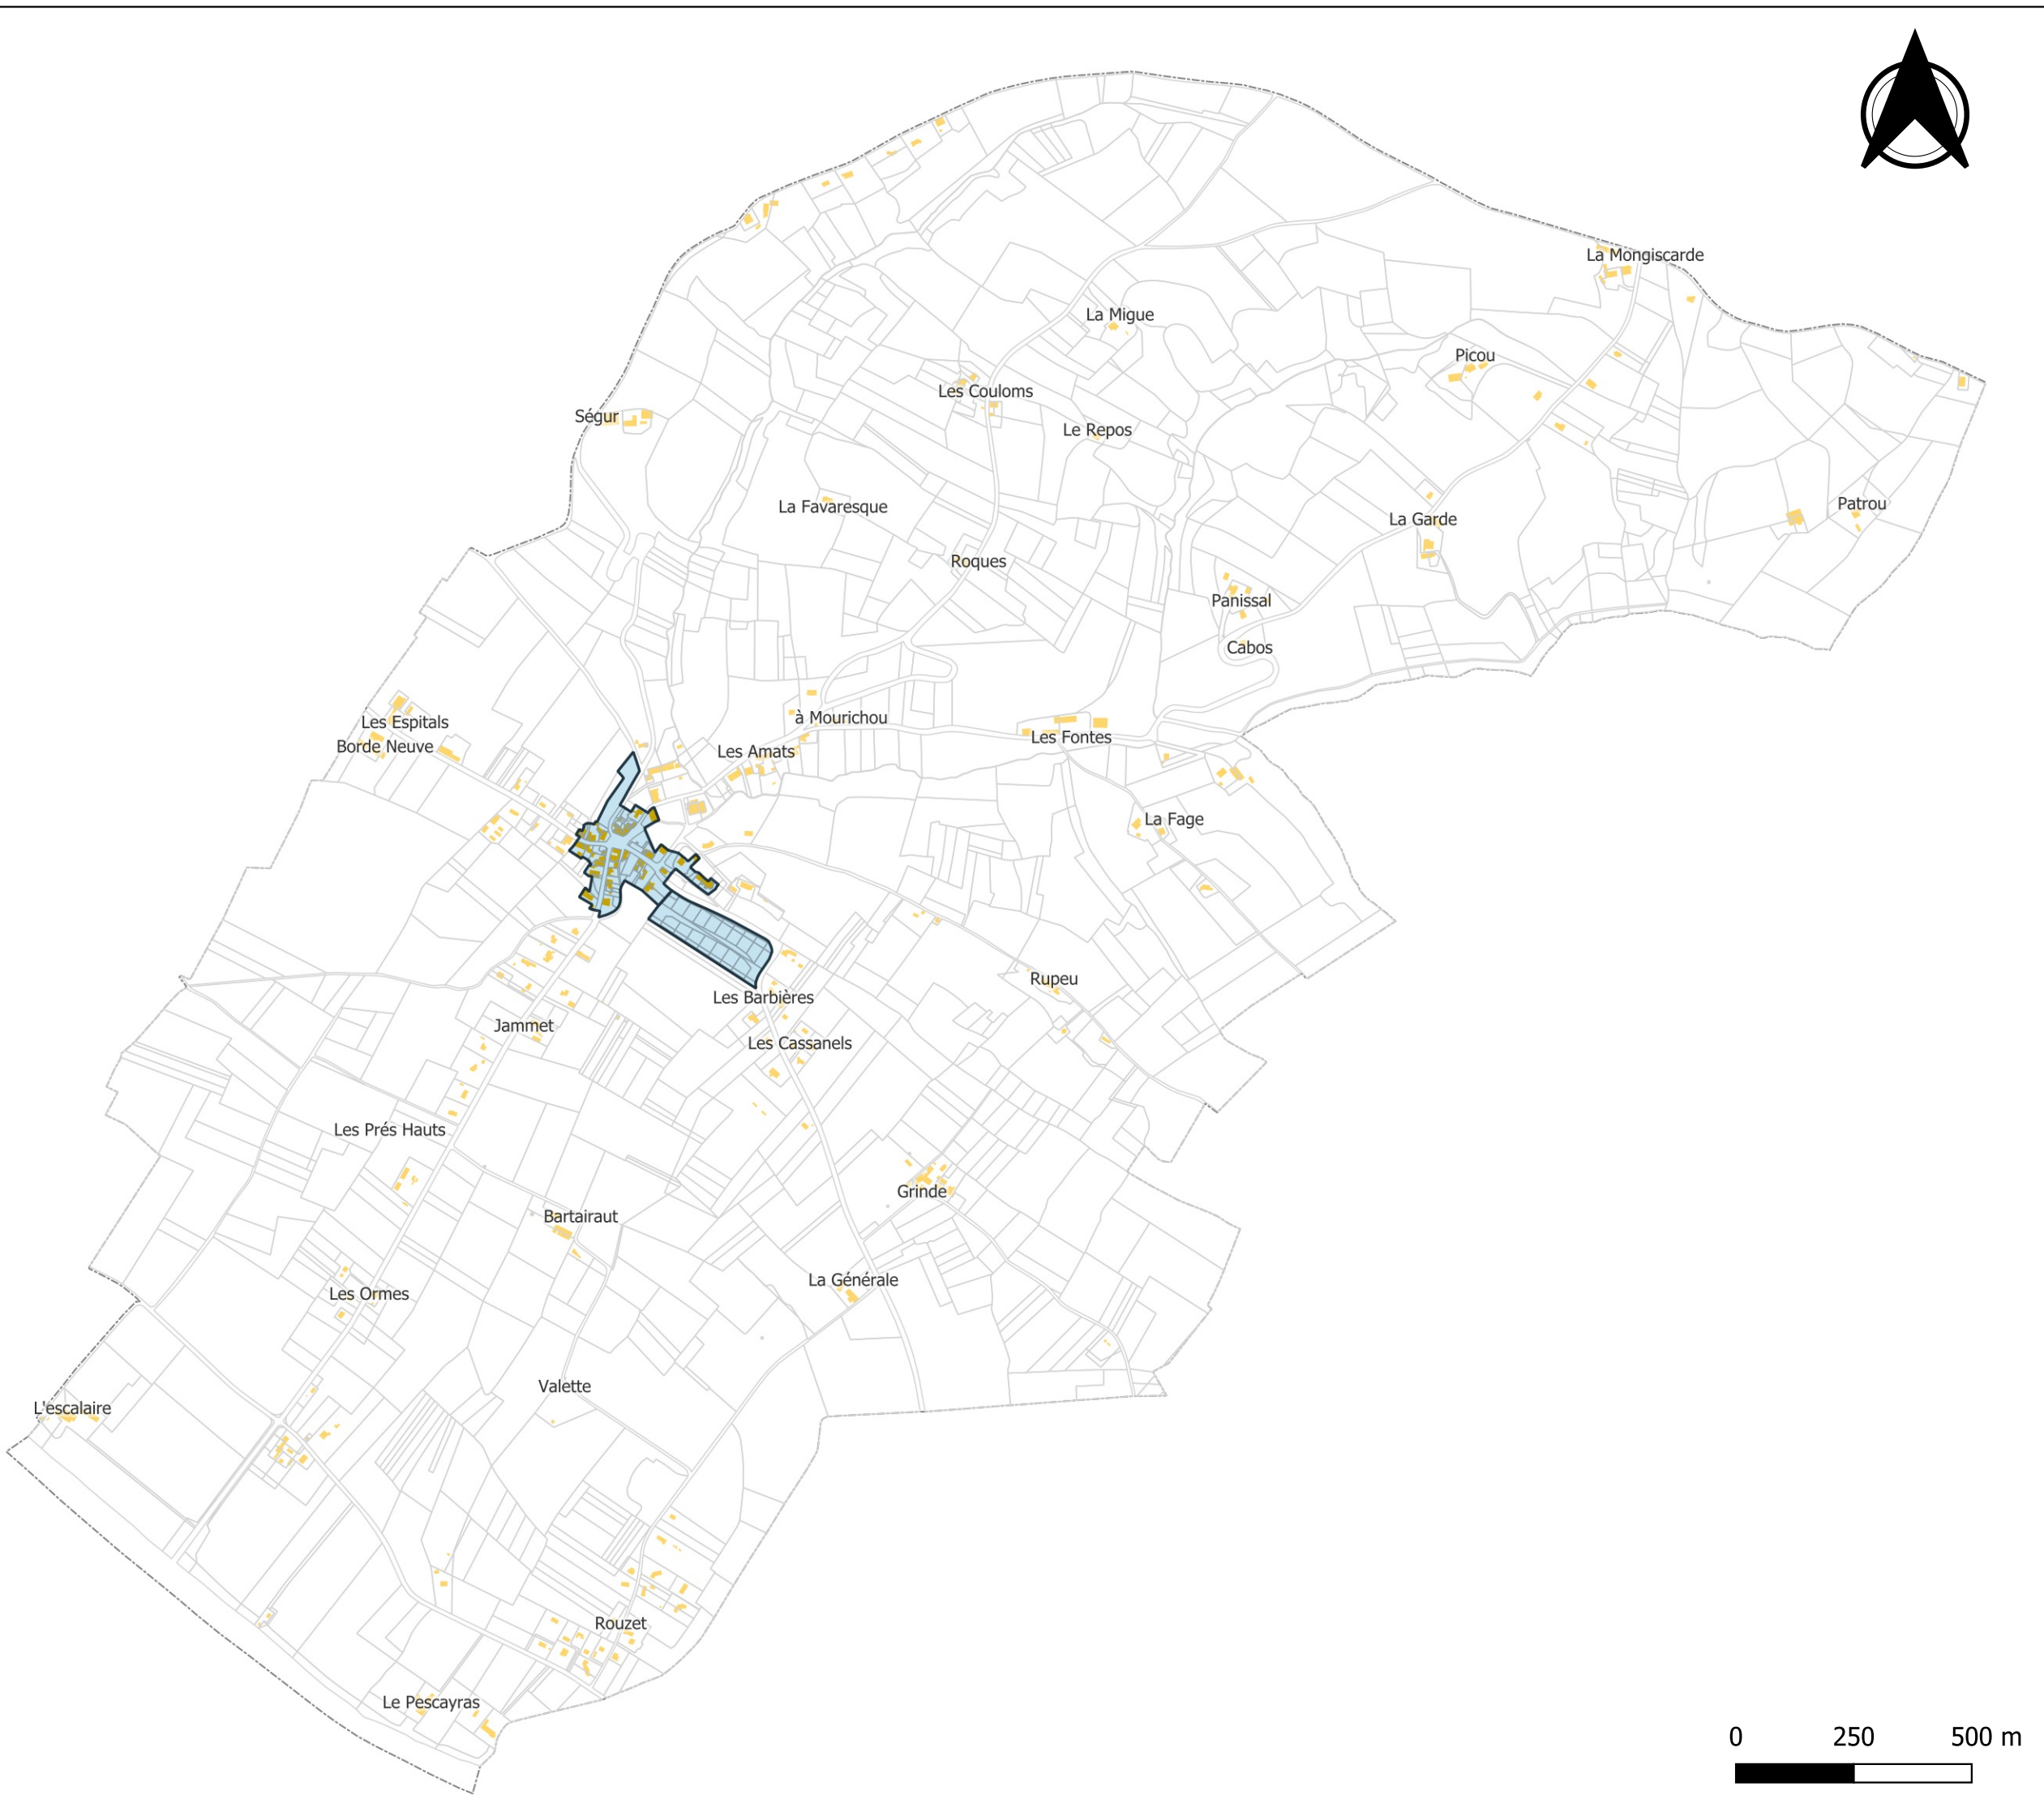

Centre-Bourg

